社外提出用

国土交通大臣認定番号	
壁：７５mm	PS060WL-0888
壁：１００mm	PS060WL-0915
	PS060WL-1016
	PS060WL-1210
片壁：４２mm	PS060WL-0948
	PS060WL-1110
中空壁：強化石膏	PS060WL-0894
	PS060WL-1020
	PS060WL-1084
中空壁：普通石膏	PS060WL-0930
床：１００mm	PS060FL-0914
	PS060FL-1021
中空床：２３３．５mm	PS060FL-0954

日本消防設備安全センター評定	
壁：１００mm	KK29－021号
	KK2022－035号
中空壁：強化石膏	KK29－007号
	KK30－025-1号
	KK2019－027号
中空壁：普通石膏+強化石膏	KK2019－009号
片壁：４２mm	KK2019－008号
床：１００mm	KK29－022号

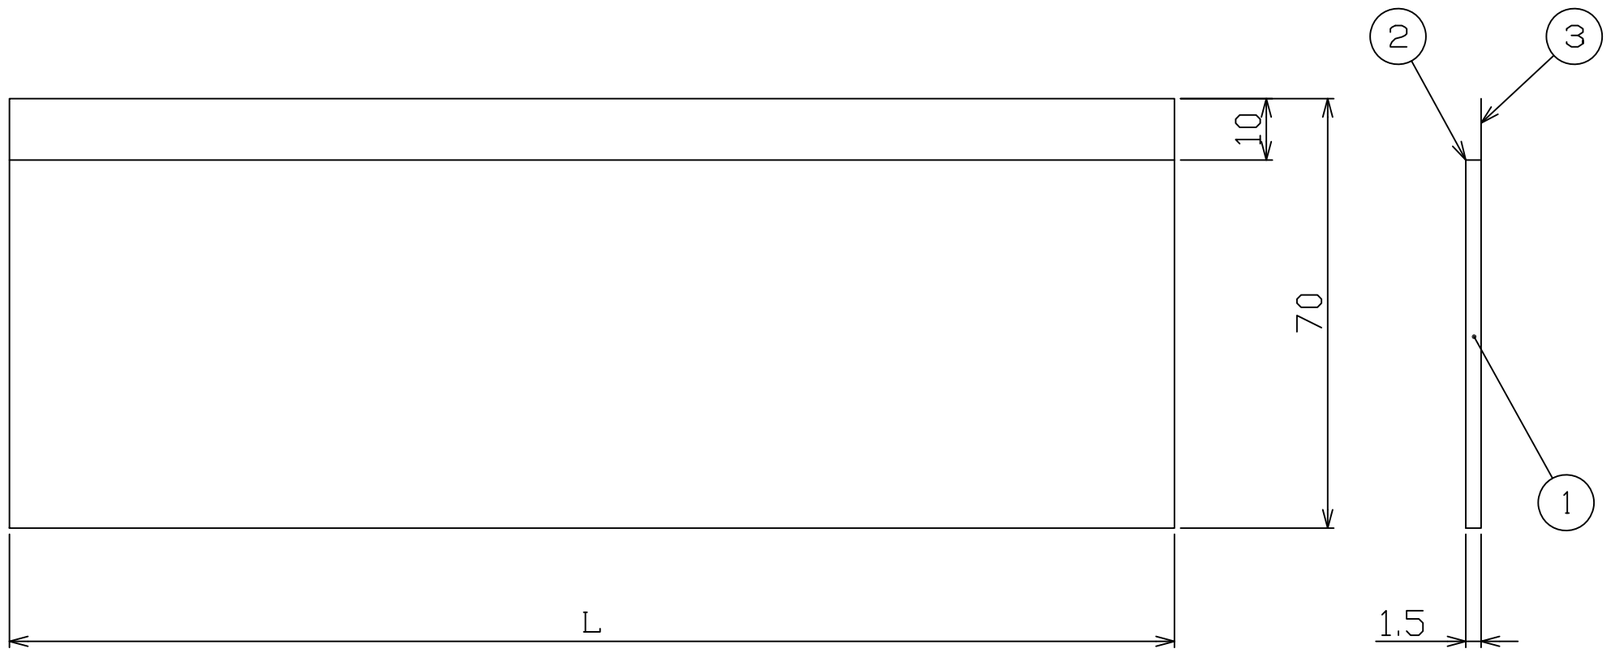

サイズ	適合管呼び径						寸法(mm)
	さや管	ポリブテン管					L
		保温なし	保温厚５mm	保温厚１０mm	保温厚２０mm	コルゲート被覆	
ＩＲＧ－Ｔ	16･18･22･25･28･30･36	10･13･16･20･25	10･13･16･20･25	10･13･16･20･25	16･20･25	13･16･20･25	２０００
ＩＲＧ－３７Ｔ	16･18･22･25･28	10･13･16･20･25	10･13･16	10	—	13･16･20	１４０
ＩＲＧ－５５Ｔ	16･18･22･25･28･30･36	10･13･16･20･25	10･13･16･20･25	10･13･16･20	—	13･16･20･25	１９５

単位：mm

※ 防火区画貫通部と適合管は、国土交通大臣認定番号および日本消防設備安全センター評定をご確認ください。

※ 国土交通大臣認定番号PS060WL-0948では、適合するポリブテン管は全てIRG-Tのみの使用となります。

No.	名　称	材　質	数量	記　事
3	フィルムシート	ポリ積層フィルム	1	裏面
2	アルミシート	アルミ	1	表面
1	本体	熱膨張性シート	1	

作図	検図	承認	名称	防火区画キット(耐火プラグネオテープ)(コルゲート被覆対応) ＩＲＧ－ＯＯＴ
小林	荒明	三觜		
作成日	2023年11月1日		図番	ＩＲＧＴＪＦ－４
備考			用紙サイズ	BRIDGESTONE
縮尺	Free	図法 三角法	Ａ３	株式会社ブリヂストン　配管開発部